

ANDREAS BRUUN
Landskabsarkitekter

ABL sag 444 -2 / Navn
Jyllinge Kirkegård
Udvidelse Nordøst

Adresse / beliggenhed
Kirkestræde 9, Jyllinge


Bygherre
Jyllinge Menighedsråd

Kategori / sagstype
Kirkegårdsanlæg Udvidelse

Anlagt år
1990 - 1991

Arealstørrelse
6.500 m²

Entreprenør / Anlægsgartner
K. Fl. Jacobsen / Skælskør Anlægsgartnere

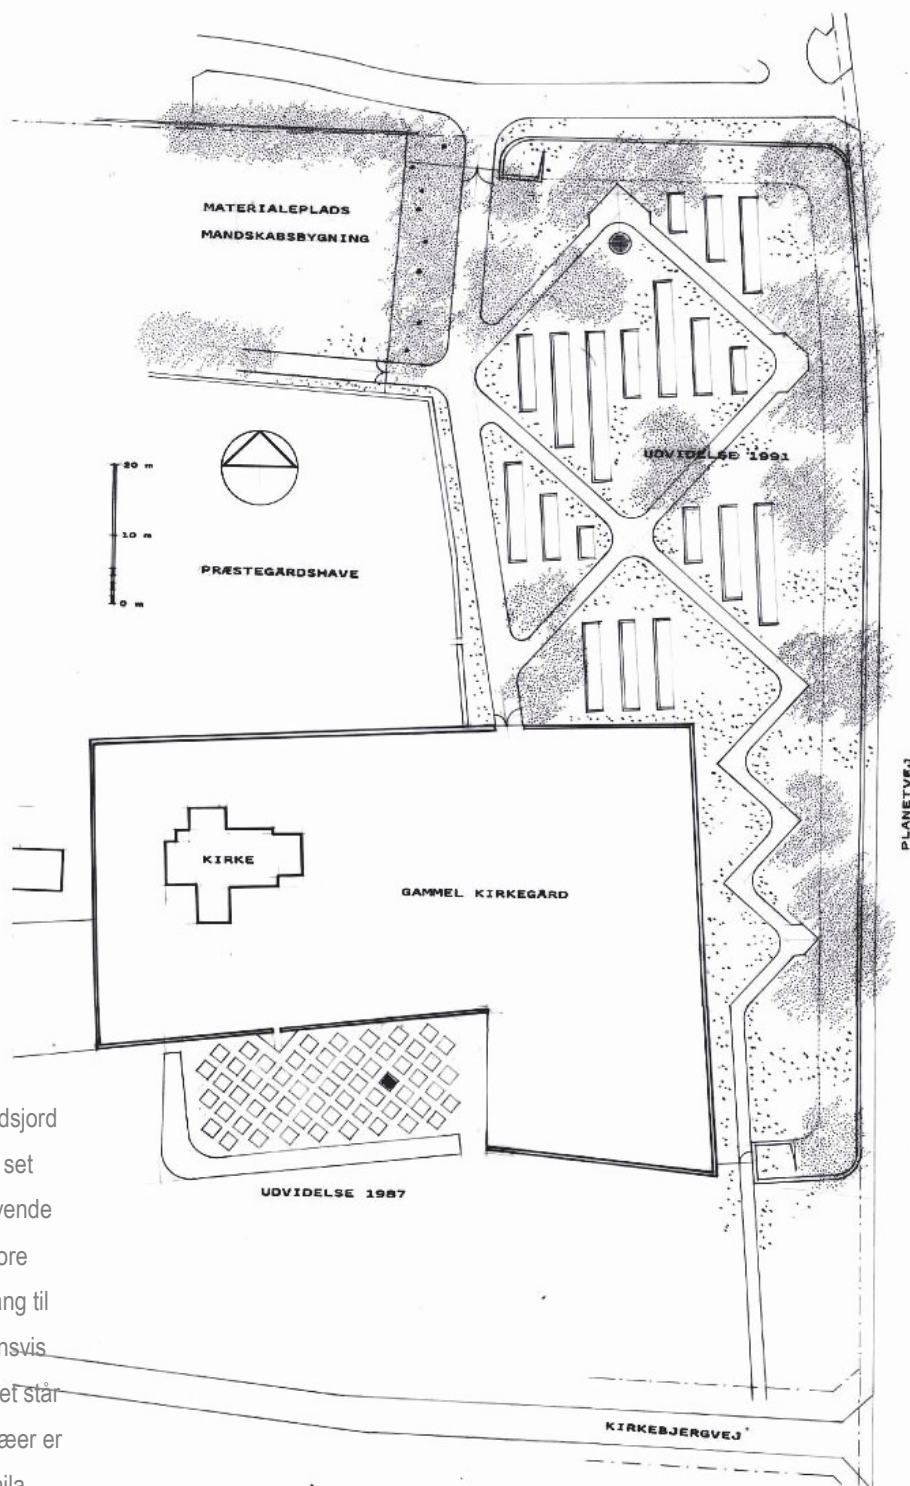

Udvidelse Nordøst ligger på tidligere præstegårdsgård og er anlagt som et stort åbent græstæppe, der set indefra er hegnet "usynligt" / aha! mod de omgivende veje med et ensidigt kampestensgærde. Den store flade er opdelt af et knækket stiforløb med adgang til de enkelte gravfelter, som er disponeret til fortrinsvis kistegrave. På den flade skråning op mod gærdet står der østrigske fyr og fuglekirsebær. De mindre træer er paradisæbletræer: Malus floribunda, Malus pumila 'John Downie' og Malus hybrida 'Makamik'.

